


LEYENDA

- Llano o casi llano (0 - 2%)
- Suavemente inclinado (2- 6%)
- Inclinado (6- 13%)
- Moderadamente escarpado (13 - 25%)
- Escarpado (25-55 %)
- Muy escarpado (>55%)

Delimitación de Suelo Urbano

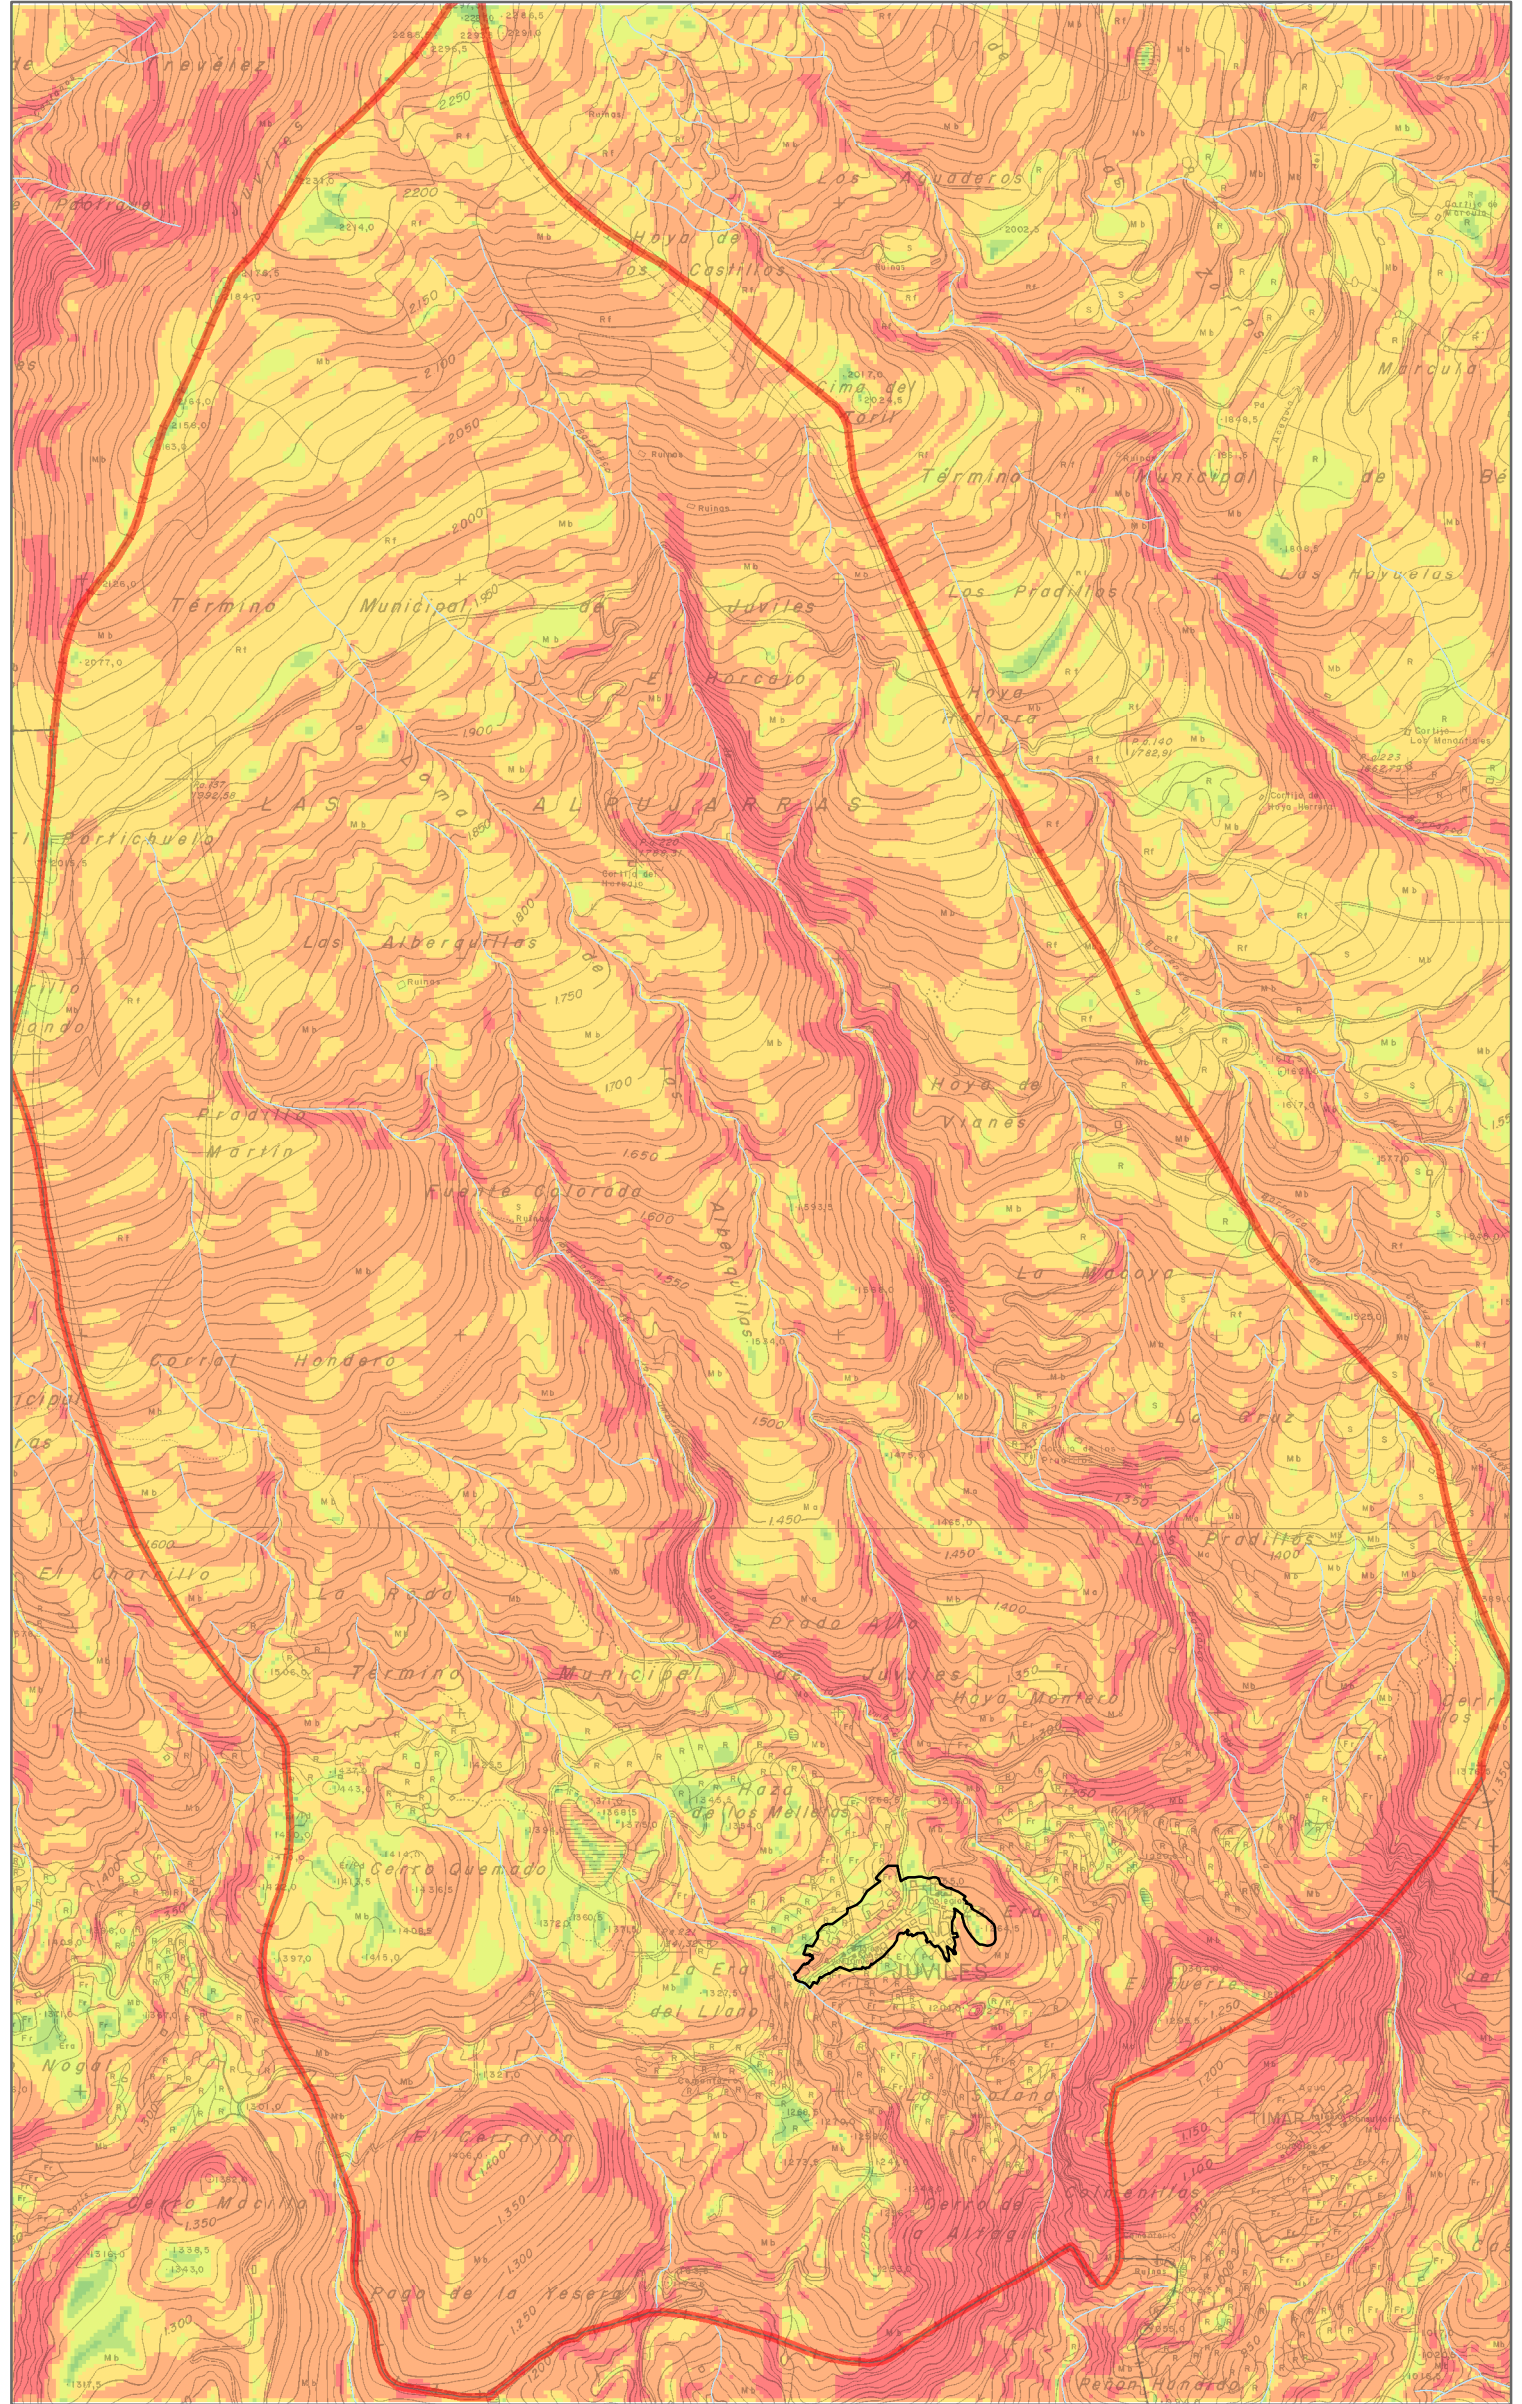

Delegación de Asistencia a Municipios

Servicio de Asistencia a Municipios. Sección de Urbanismo

Plan General de Ordenación Urbanística de JUVILES

NUCLEO: JUVILES

DOCUMENTO: APROBACIÓN INICIAL

Información

FECHA: OCTUBRE - 2019

ESCALA: 1:20.000

REDACTOR:

Dolores Berrocal Vela Arquitecta

PLANO: Pendientes

Nº: 02