


LEYENDA

USOS Y COBERTURA VEGETAL

- TEJIDO URBANO
 - Balsa de riego y ganaderas
 - CULTIVOS HERBÁCEOS EN SECANO
 - CULTIVOS HERBÁCEOS Y LEÑOSOS EN REGADÍO
 - CULTIVOS HERBÁCEOS CON RODALES DE VEGETACIÓN NATURAL
 - CULTIVOS LEÑOSOS CON RODALES DE VEGETACIÓN NATURAL
 - CULTIVOS HERBÁCEOS Y LEÑOSOS CON RODALES DE VEGETACIÓN NATURAL
 - FORMACIÓN ARBOLADA Densa DE CONÍFERAS
 - FORMACIÓN ARBOLADA Densa DE QUERCÍNEAS
 - FORMACIONES RIPARIAS
 - MATORRAL DISPERSO CON ARBOLADO DE CONÍFERAS
 - MATORRAL DISPERSO CON ARBOLADO DE QUERCÍNEAS
 - MATORRAL CON PASTIZAL Y ROQUEDO
 - PASTIZAL DISPERSO ENTRE ROQUEDO MASIVO
-
- SUELO URBANO CONSOLIDADO
 - CARRETERAS
 - OTROS VIALES DE RELEVANCIA LOCAL
 - TÉRMINO MUNICIPAL DE JUVILES

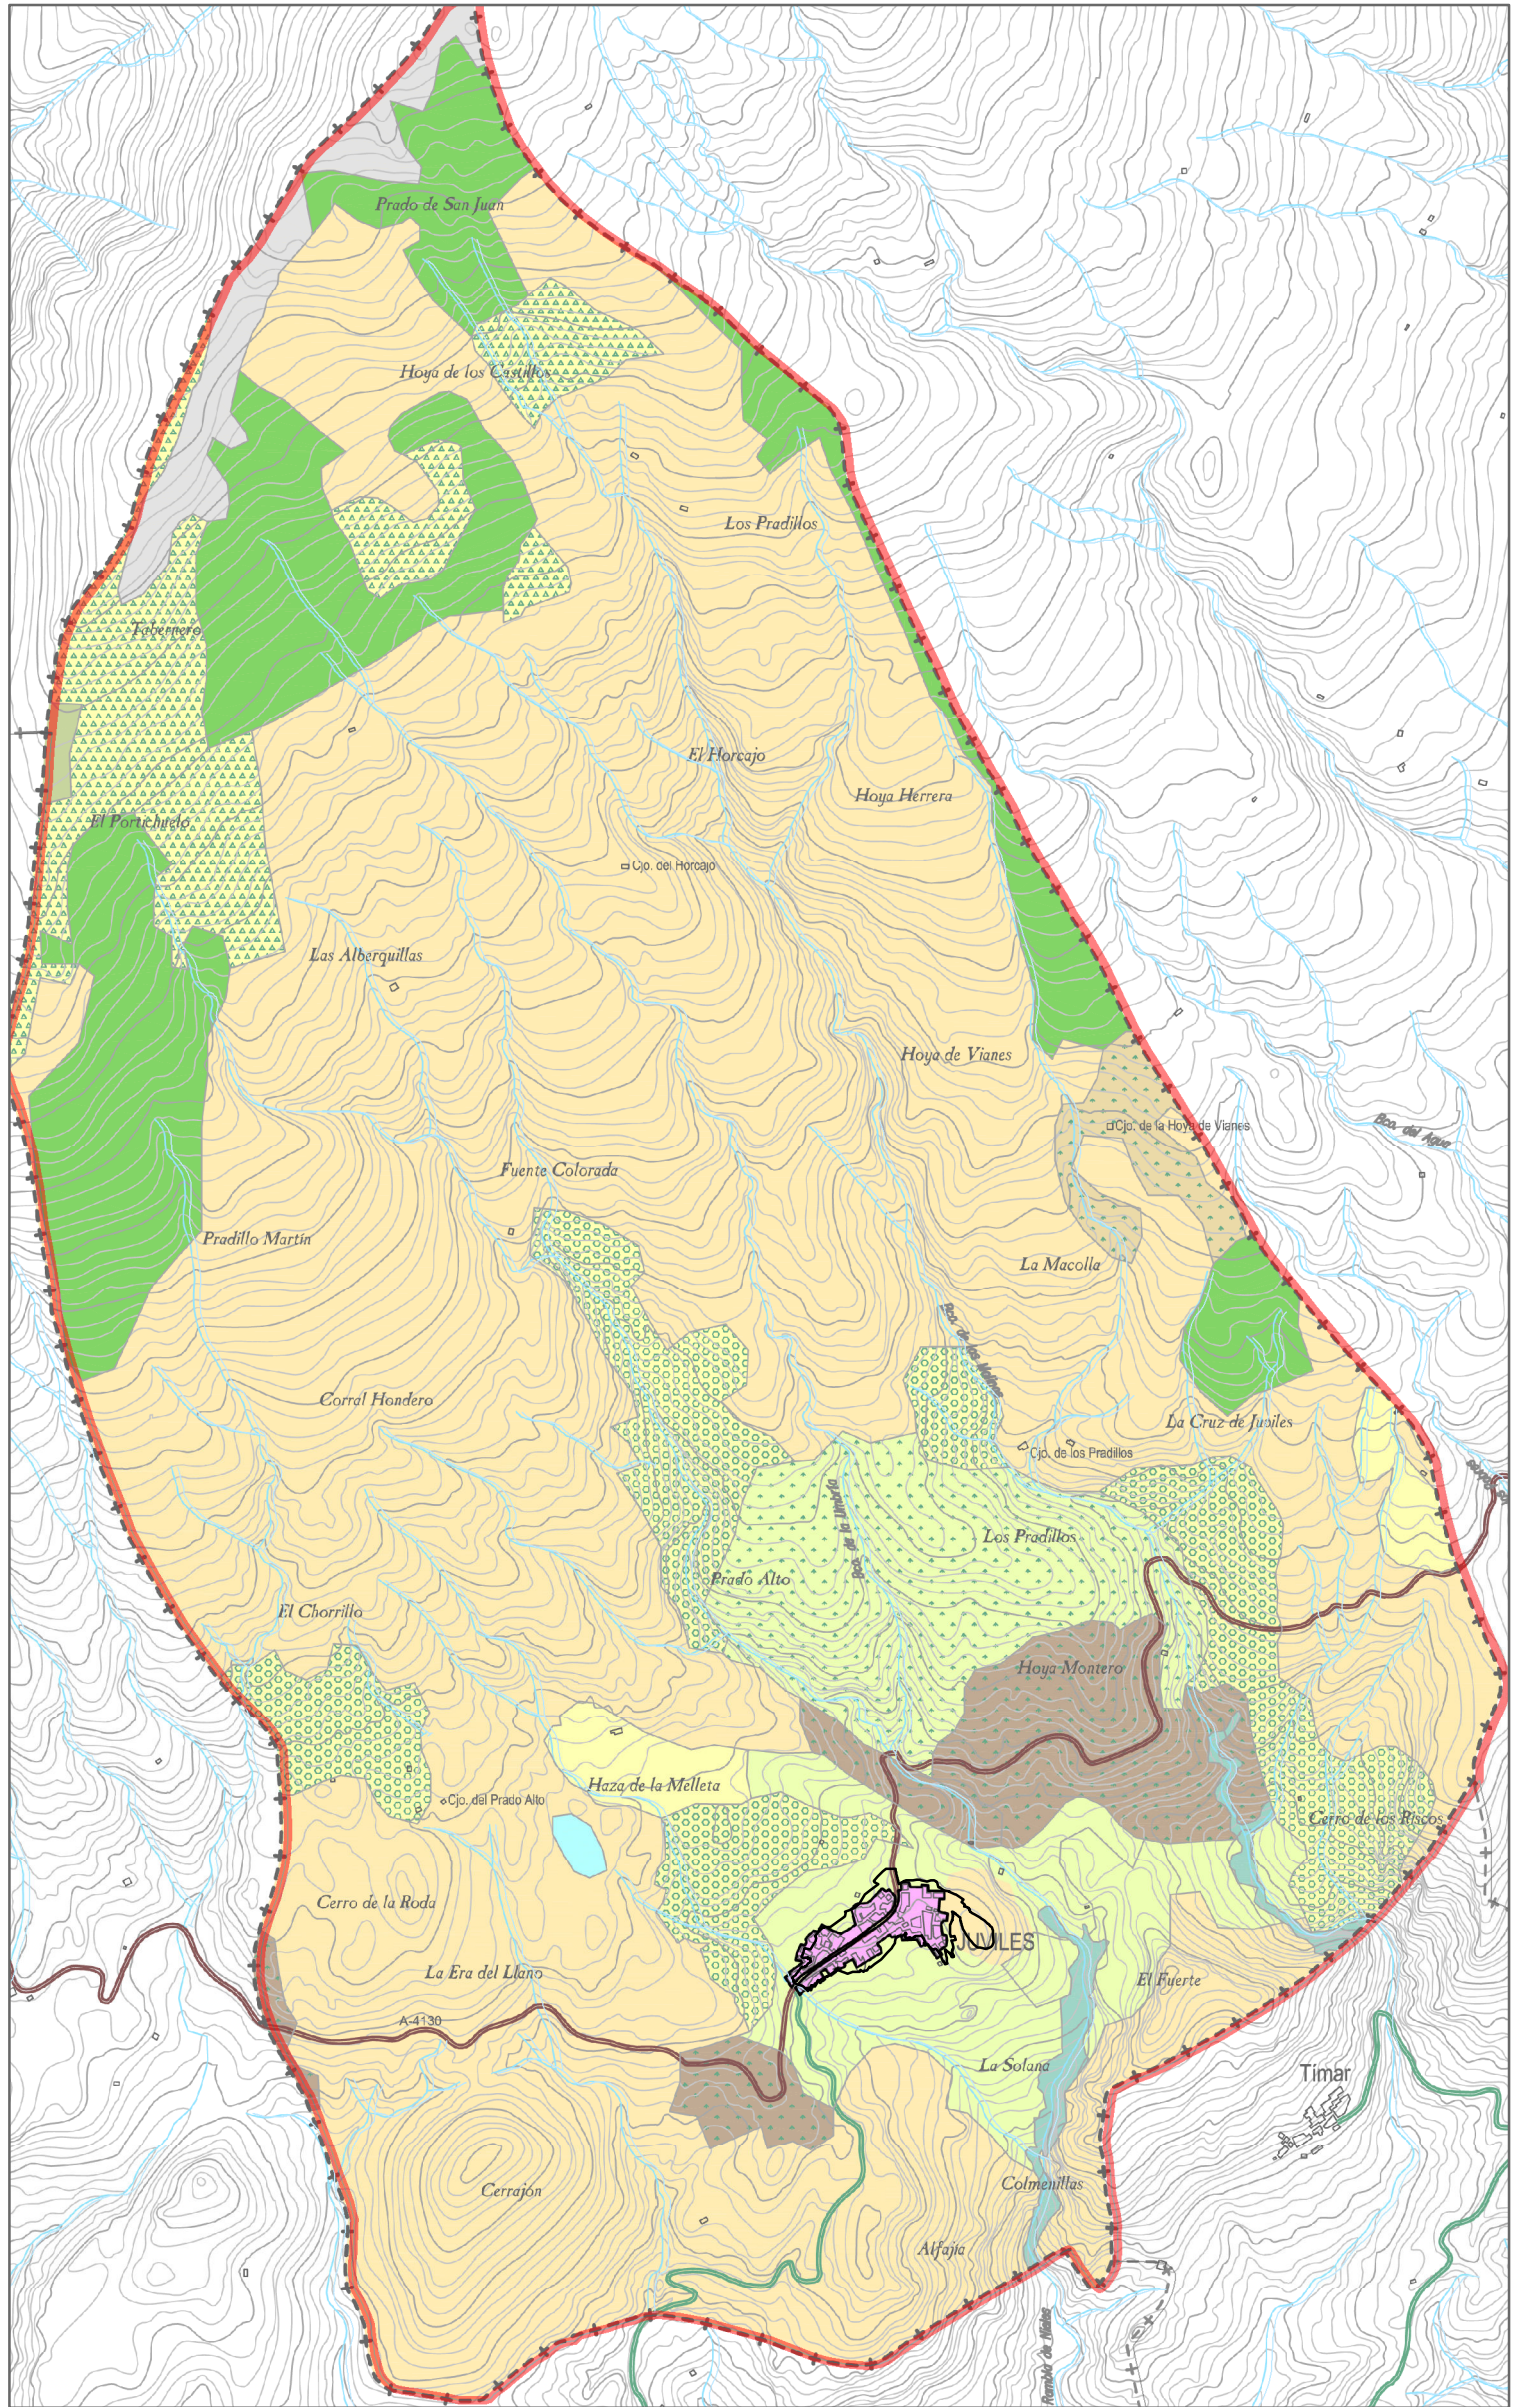

Delegación de Asistencia a Municipios

Servicio de Asistencia a Municipios. Sección de Urbanismo

Plan General de Ordenación Urbanística de JUVILES

NUCLEO: JUVILES

DOCUMENTO: APROBACIÓN INICIAL

Información

FECHA: OCTUBRE - 2019

ESCALA: 1:20.000

REDACTOR:

Dolores Berrocal Vela
Arquitecta

PLANO: Vegetación

Nº: 05