JUVILES

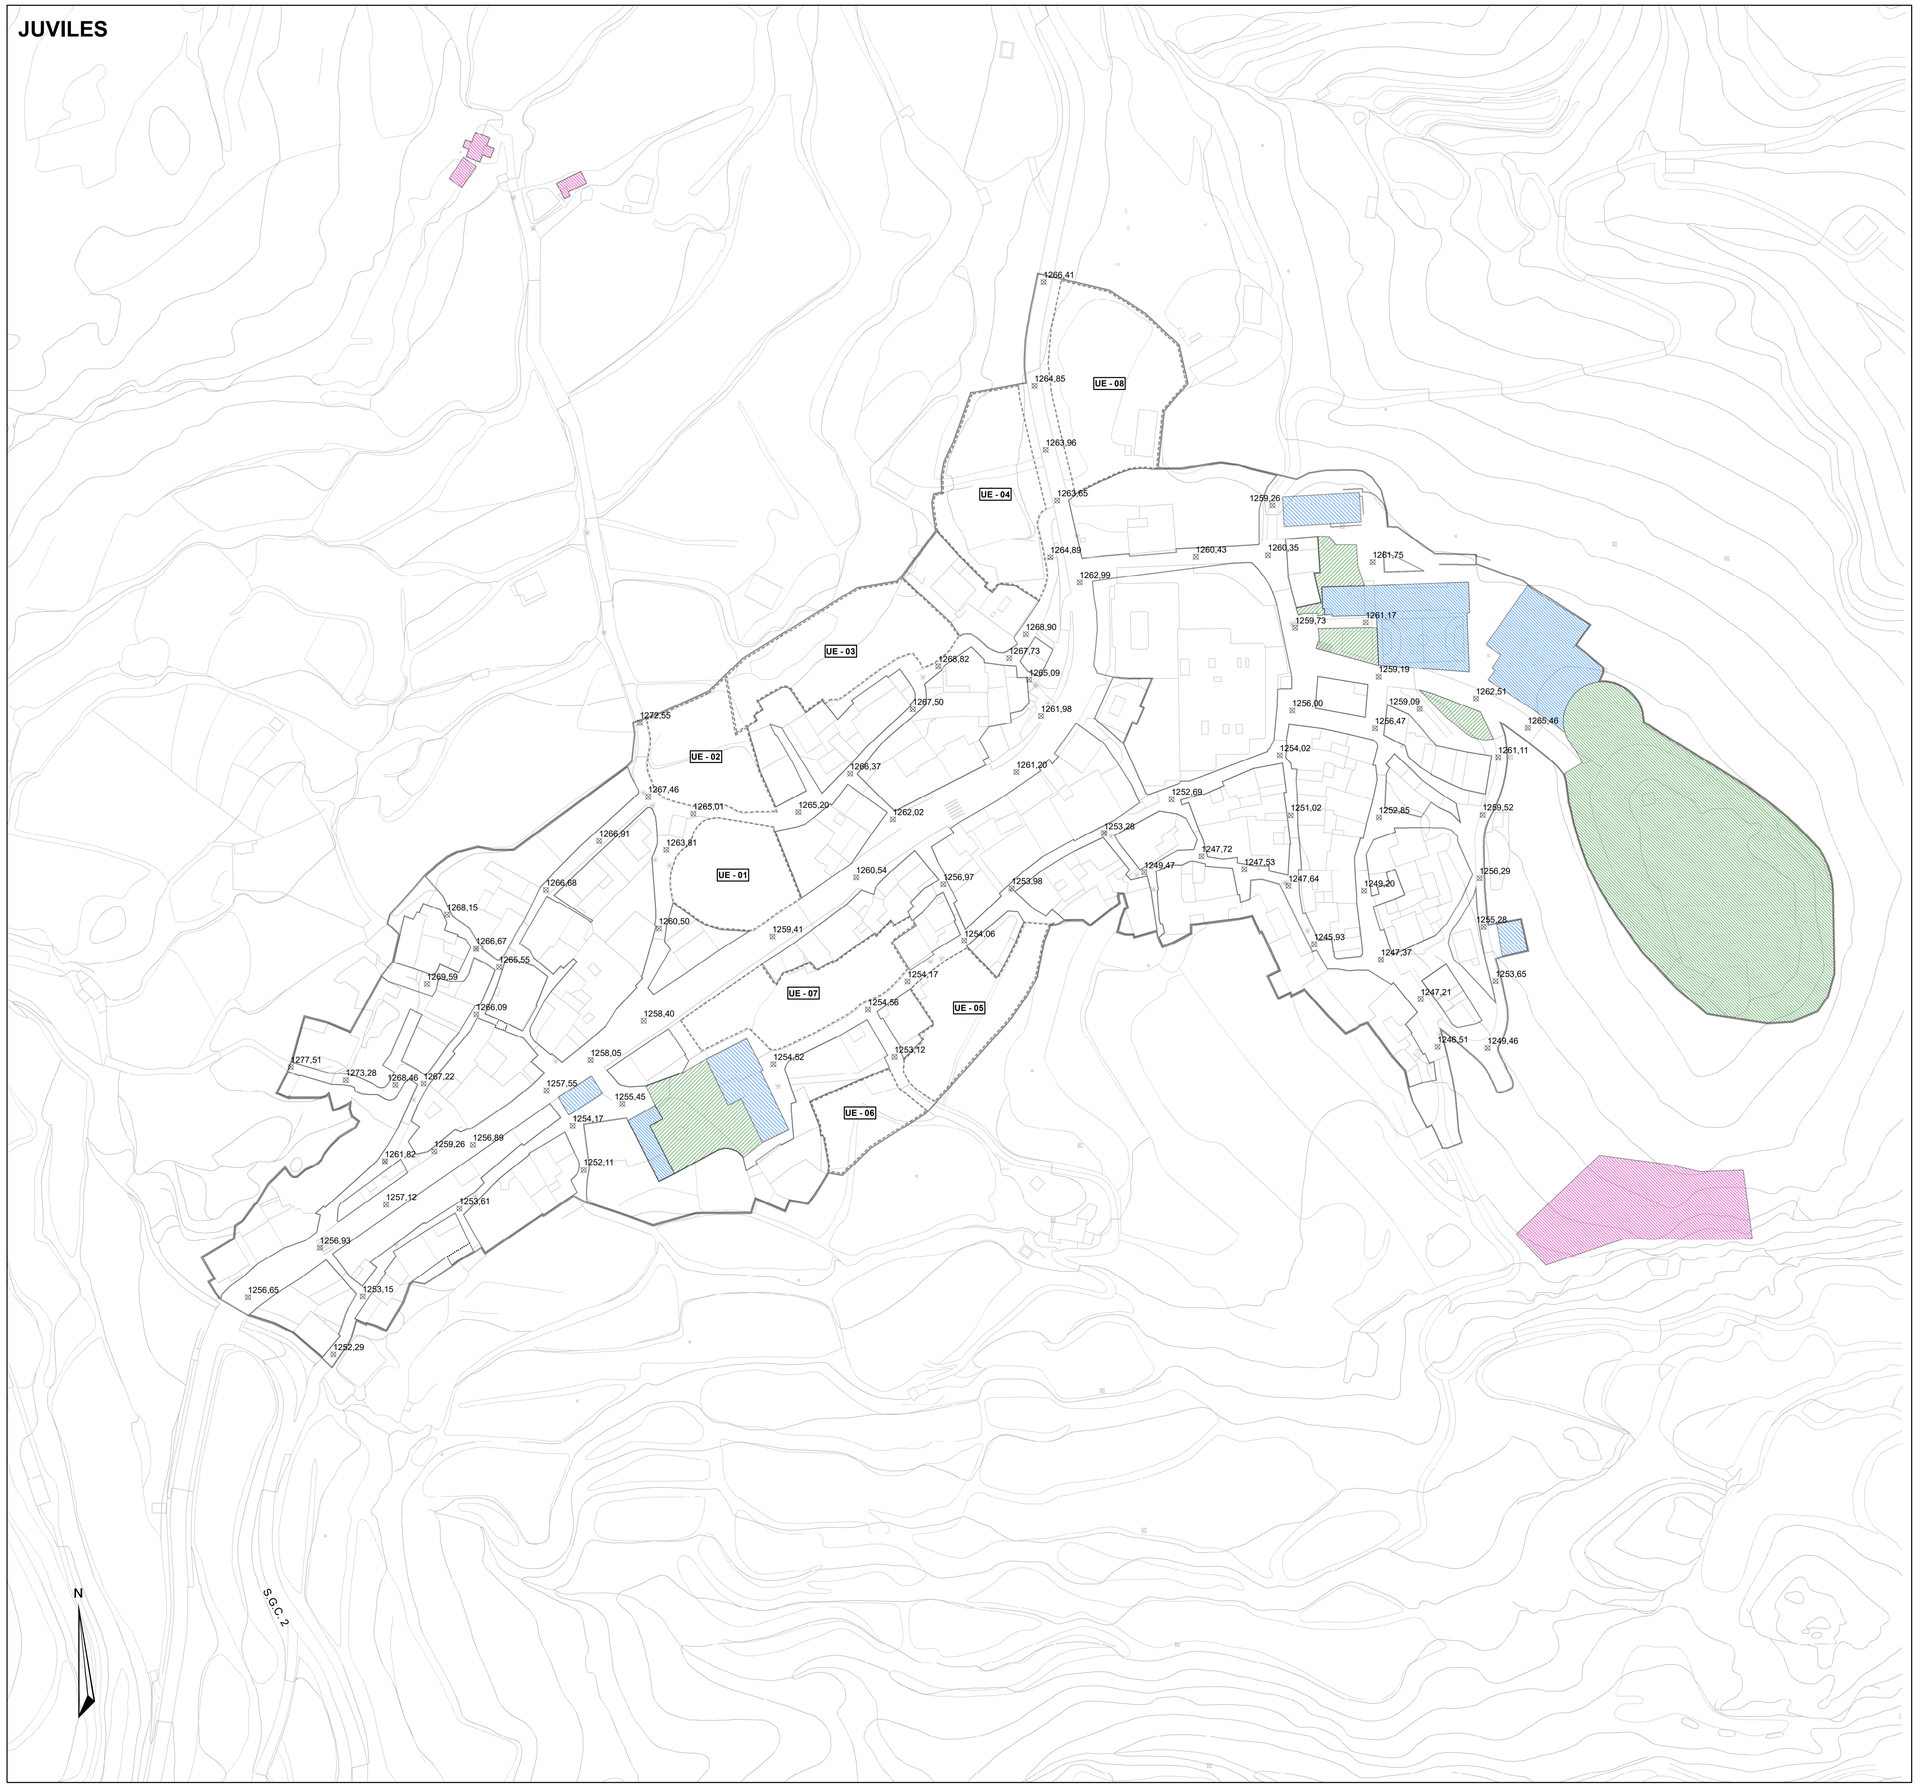

LEYENDA

DELIMITACIONES

- SUELO URBANO CONSOLIDADO
- SUELO URBANO NO CONSOLIDADO

SUELO URBANO

DOTACIONES

- EL Espacios Libres
- DOC Centros Docentes
- SIPS Servicios de Interés Público y Social:

SISTEMAS GENERALES

- S.G. DE ESPACIOS LIBRES
- S.G. DE EQUIPAMIENTOS
- S.G. DE INFRAESTRUCTURAS

ALINEACIONES Y RASANTES

- COTA DE RASANTE
- TINAOS

Diputación de Granada
Avanzamos juntos

Delegación de Asistencia a Municipios

Servicio de Asistencia a Municipios. Sección de Urbanismo

Plan General de Ordenación Urbanística de JUVILES

NUCLEO: JUVILES

DOCUMENTO: APROBACIÓN INICIAL

Ordenación

REDACTOR:
Dolores Berrocal Vela
Arquitecta

FECHA: OCTUBRE - 2019

ESCALA: 1:1.000

PLANO: Alineaciones y rasantes

Nº: 04